


**Схема**  
 Установки шлагбаума со стороны 3-го Голутвинского пер. по адресу: 4-й Голутвинский пер., на земельном участке (кадастровый №77:01:0002015:2906), являющийся единственным проездом к многоквартирному жилому дому по адресу: г. Москва, Якиманская наб., д.2, корп.1 и другим смежным землепользователям.

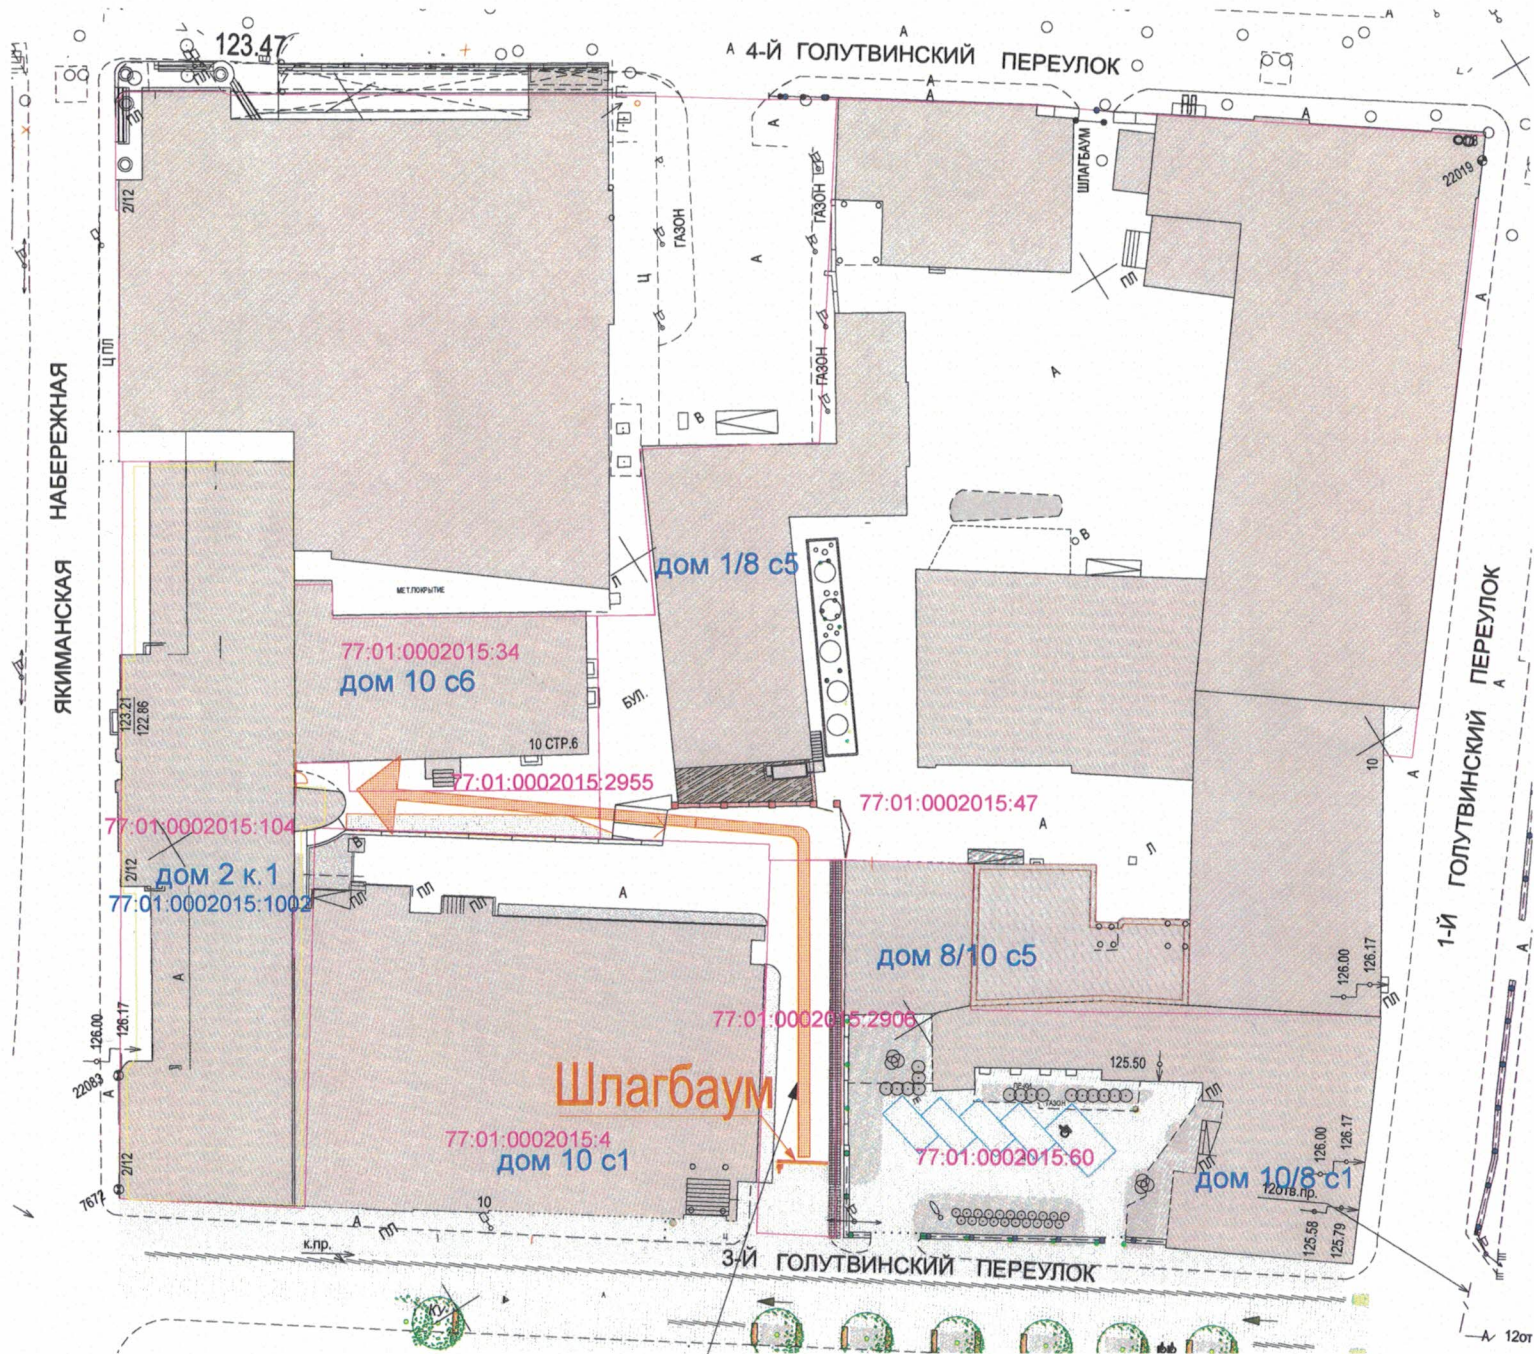

Единственный внутридворовой проезд к жилому дому (МКД)